
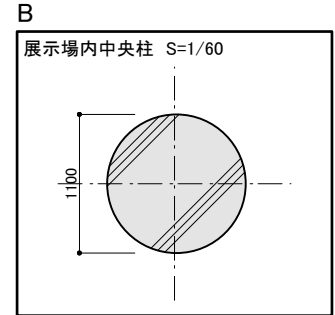
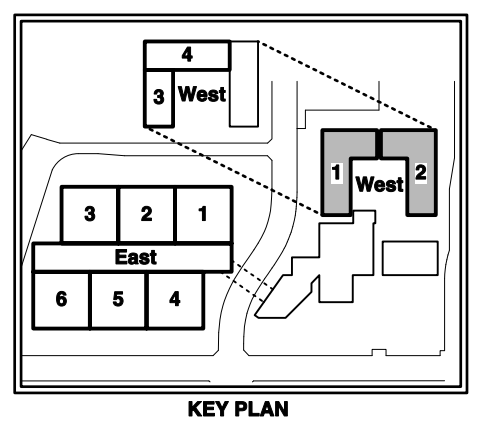


西1・2 ホール

West 1 / 2 Hall

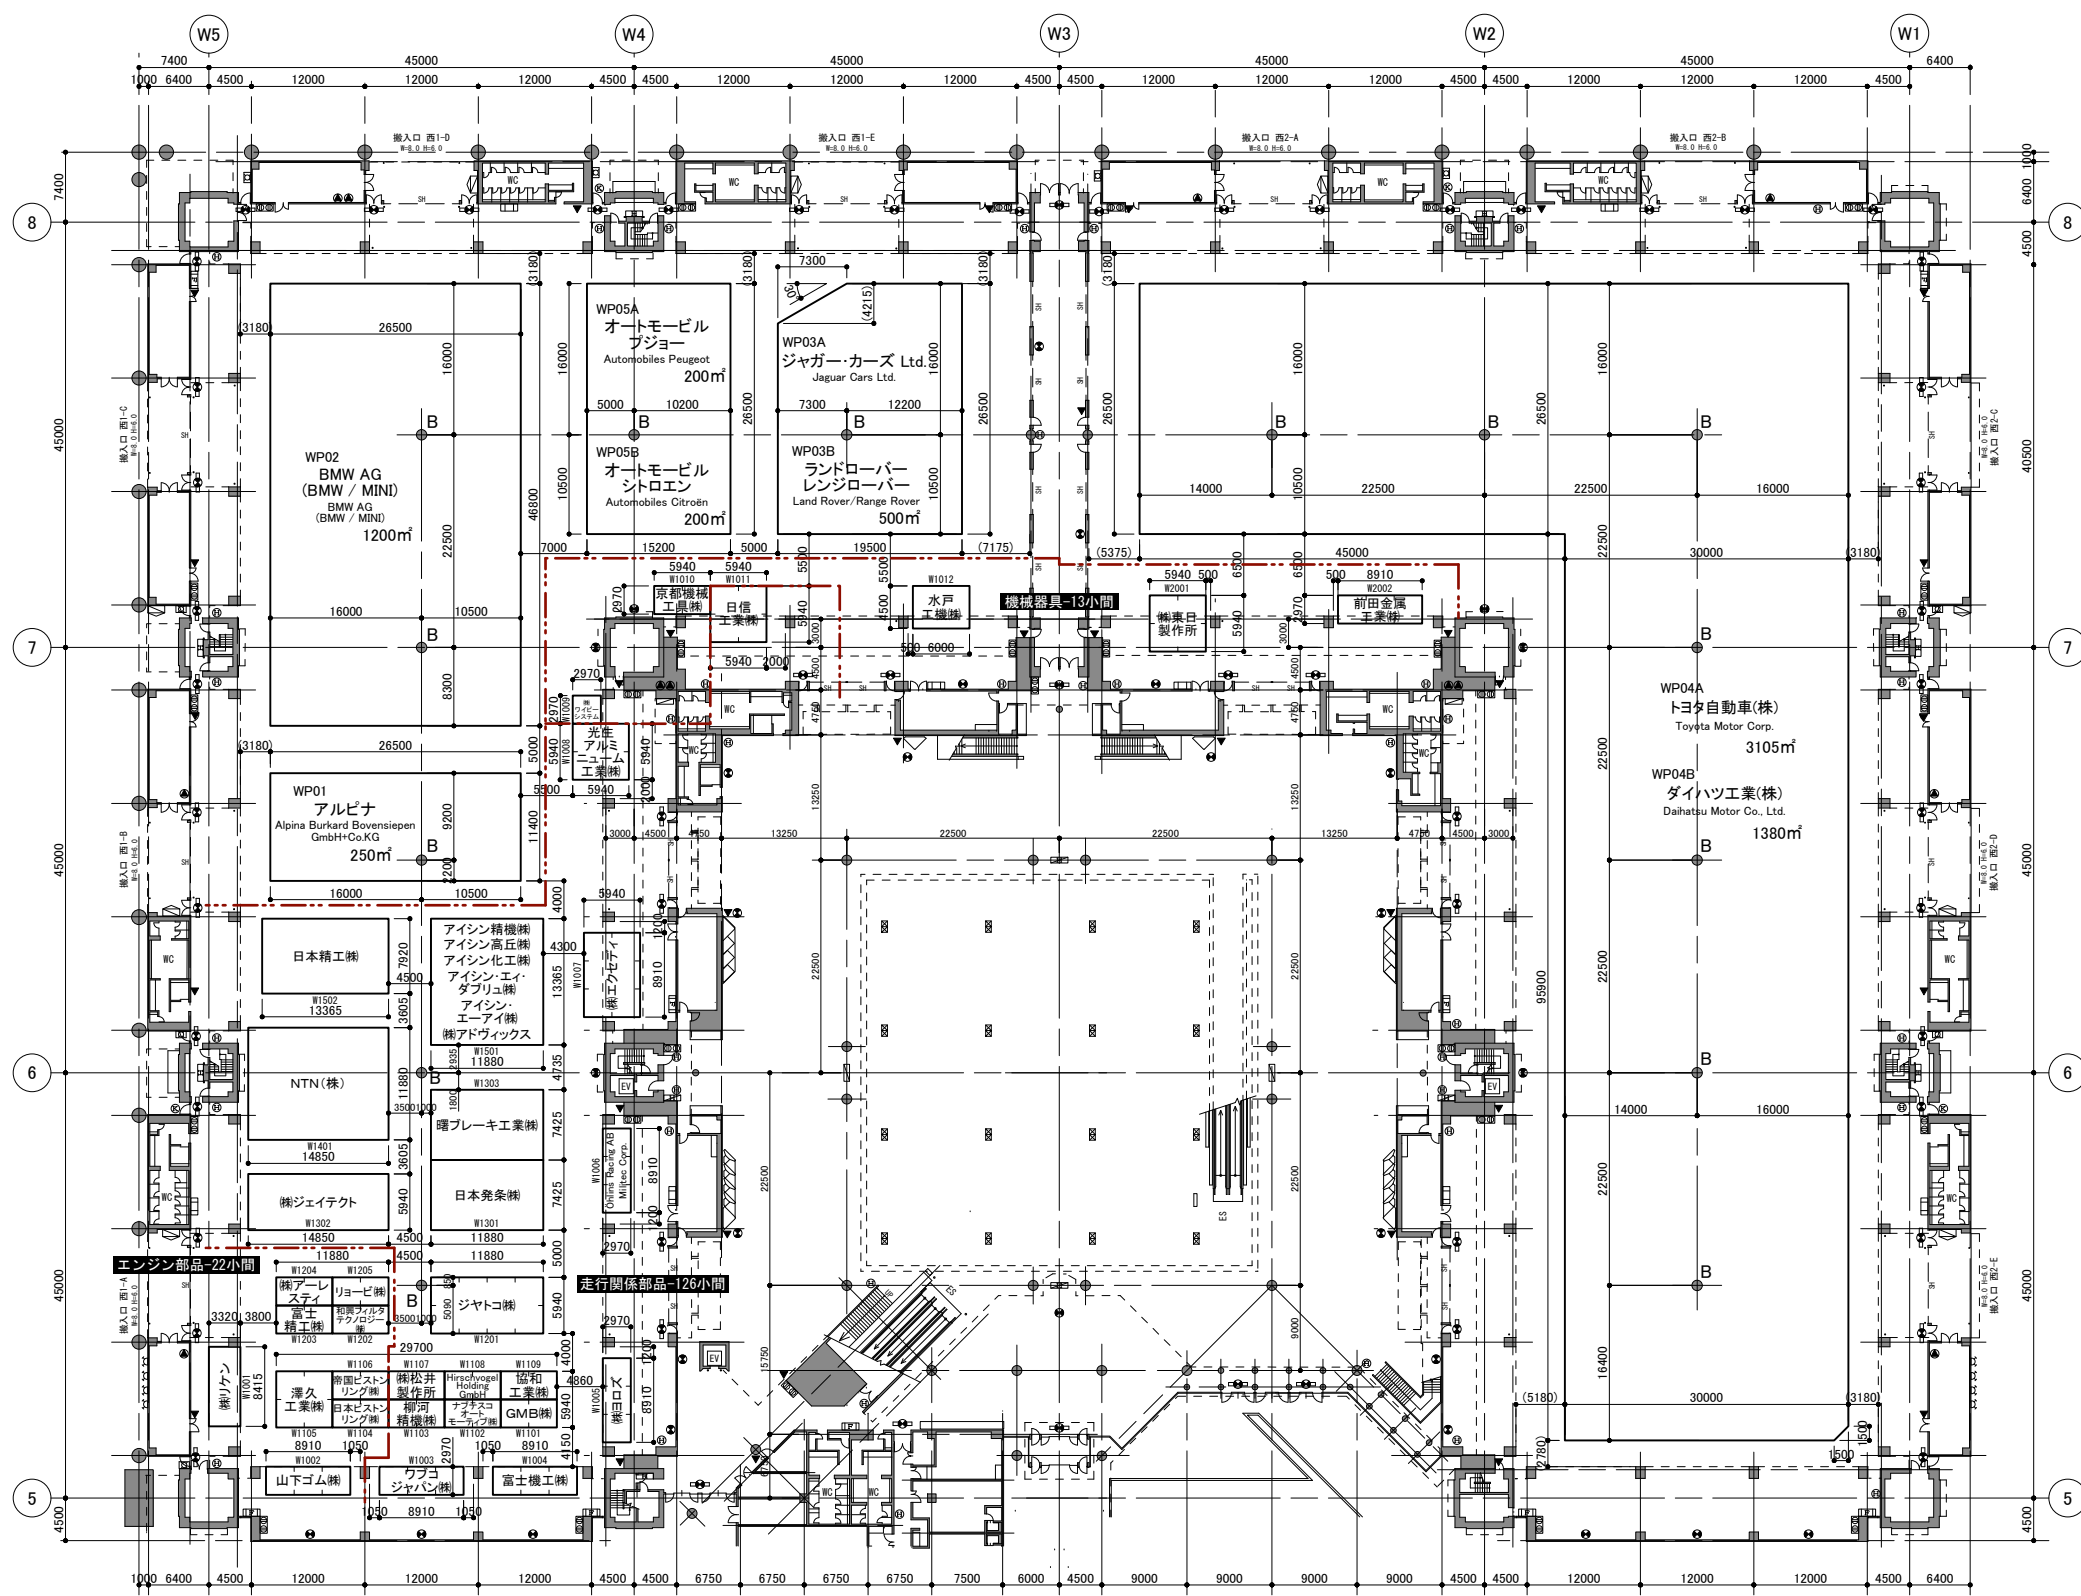

設備凡例

⊕	誘導灯	⊗	放水銃
⊞	自火報総合盤	⊞	放水口組込屋内消火栓
⊞	屋内消火栓箱	⊞	小型電子掲示板
⊞	屋外消火栓箱	⊞	コンセント盤
▼	排煙スイッチ	⊞	カードゲート
⊞	消火器(常備)	⊞	散水栓
⊞	送水口(双口型)		
⊞	消防隊専用栓		
⊞	アラーム弁		

11.03.25
11.02.25

TITLE 西1・2ホール(乗用車・部品) 小間割図		
SCALE A1:1/400 A3:1/800	DATE 11.04.26	NO. 002
DESIGN design office SOUP	DRAFT	
THE 42nd TOKYO MOTOR SHOW 2011		